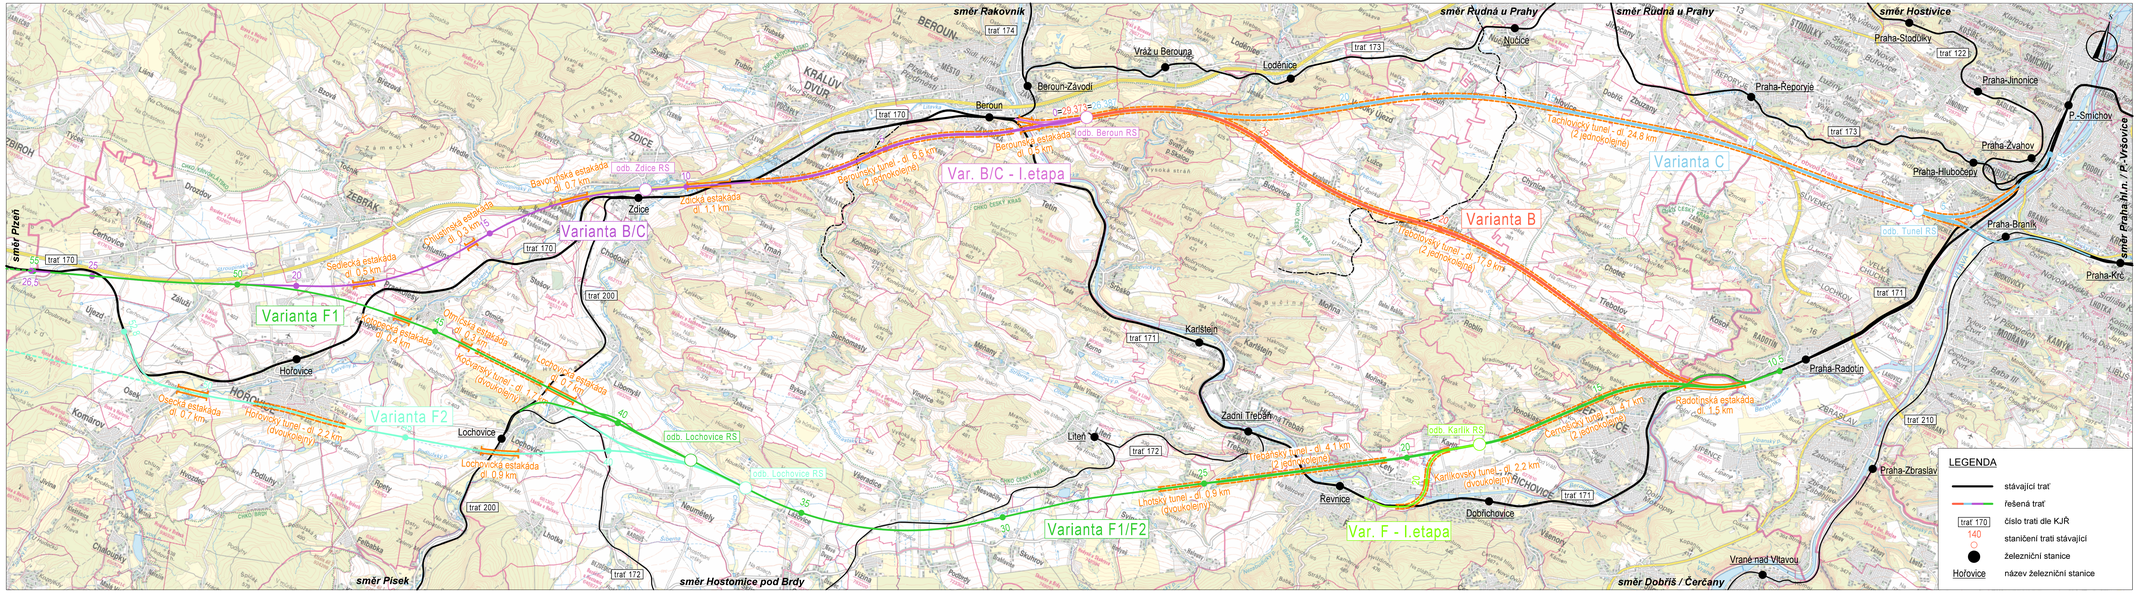

Číslo změny:	Obsah změny:	Datum změny:
01	-	-
02	-	-
03	-	-

Investor: Správa železniční dopravní cesty, s.o. Dlážděná 1003/7 110 00 Praha 1

Objednatel: Správa železniční dopravní cesty, s.o. Stavební správa západ Sokolovská 278/199S 190 00 Praha 9

Zpracovatel: SUDOP PRAHA a.s. Olšanská 1a, 130 80 Praha 3 tel.: +420 267 094 111 e-mail: praha@sudop.cz

Hlavní inženýr projektu: ING. ANDREA PLIŠKOVÁ
Garant profese: ING. MIROSLAV KRSEK

Středisko: KONCEPCE DOPRAVY

Vedoucí střediska:	Odpovědný projektant SO, IO, PS:	Vypracoval:	Kontroloval:
ING. ANDREA PLIŠKOVÁ	ING. MATĚJ MAREŠ	ING. MATĚJ MAREŠ, ING. ANDREA KOLBERTOVÁ, BC. MATEJ BENEŠ	ING. MARTIN VACHTL

Název akce:
Studie proveditelnosti pro trať Praha-Smíchov - Plzeň, doplnění 2017 (nová trasa Praha - Beroun/Hořovice)

Číslo smlouvy: 17-187.205
Projektový stupeň: SP

Část: B. Výkresy
Datum: 07/2019
Číslo části: B

Název přílohy:
Přehledná situace

Měřítko: 1:50 000
Počet formátů: 6 x A4
Číslo přílohy: B.1

DOKUMENT LZE ČERPAT POUZE VE SMYSLU PŘEDLOŽENÉ SMLOUVY O DÍLO. ŽÁDNÁ JEHO ČÁST NEMŮŽE BÝT DLE ZÁKONA č.121/2000 Sb. KOPÍROVÁNA NEBO JINÝM ZPŮSOBEM REPRODUKOVÁNA, BEZ SOUHLASU SUDOP PRAHA a.s.